


ECLAIRAGE DE LA SALLE - LA PLAGE - FERME MARIGNAC

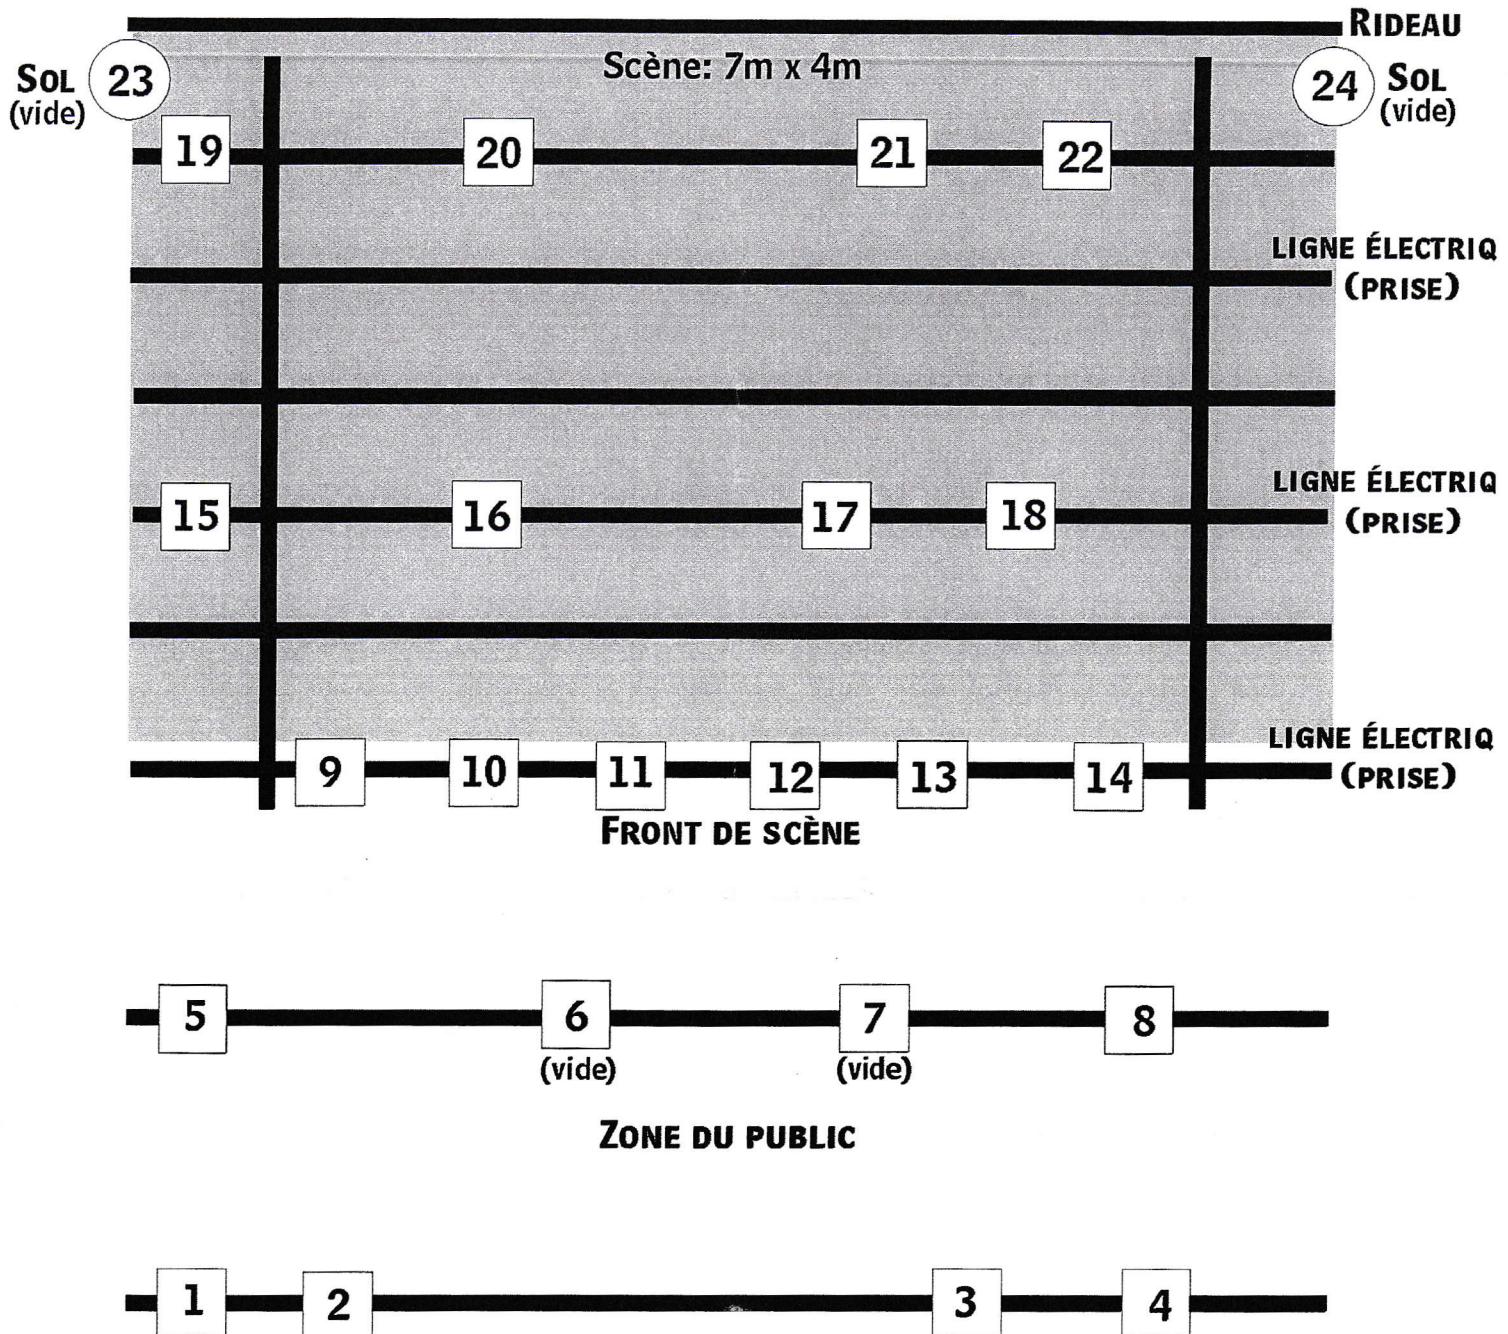

réserve que les utilisateurs de la salle aient remis l'éclairage selon le plan ci-de